
COMUNA INDEPENDENTA
PLAN URBANISTIC GENERAL

REGLEMENTĂRI EDILITARE
FÂNTÂNA MARE
- scara 1:5.000 -

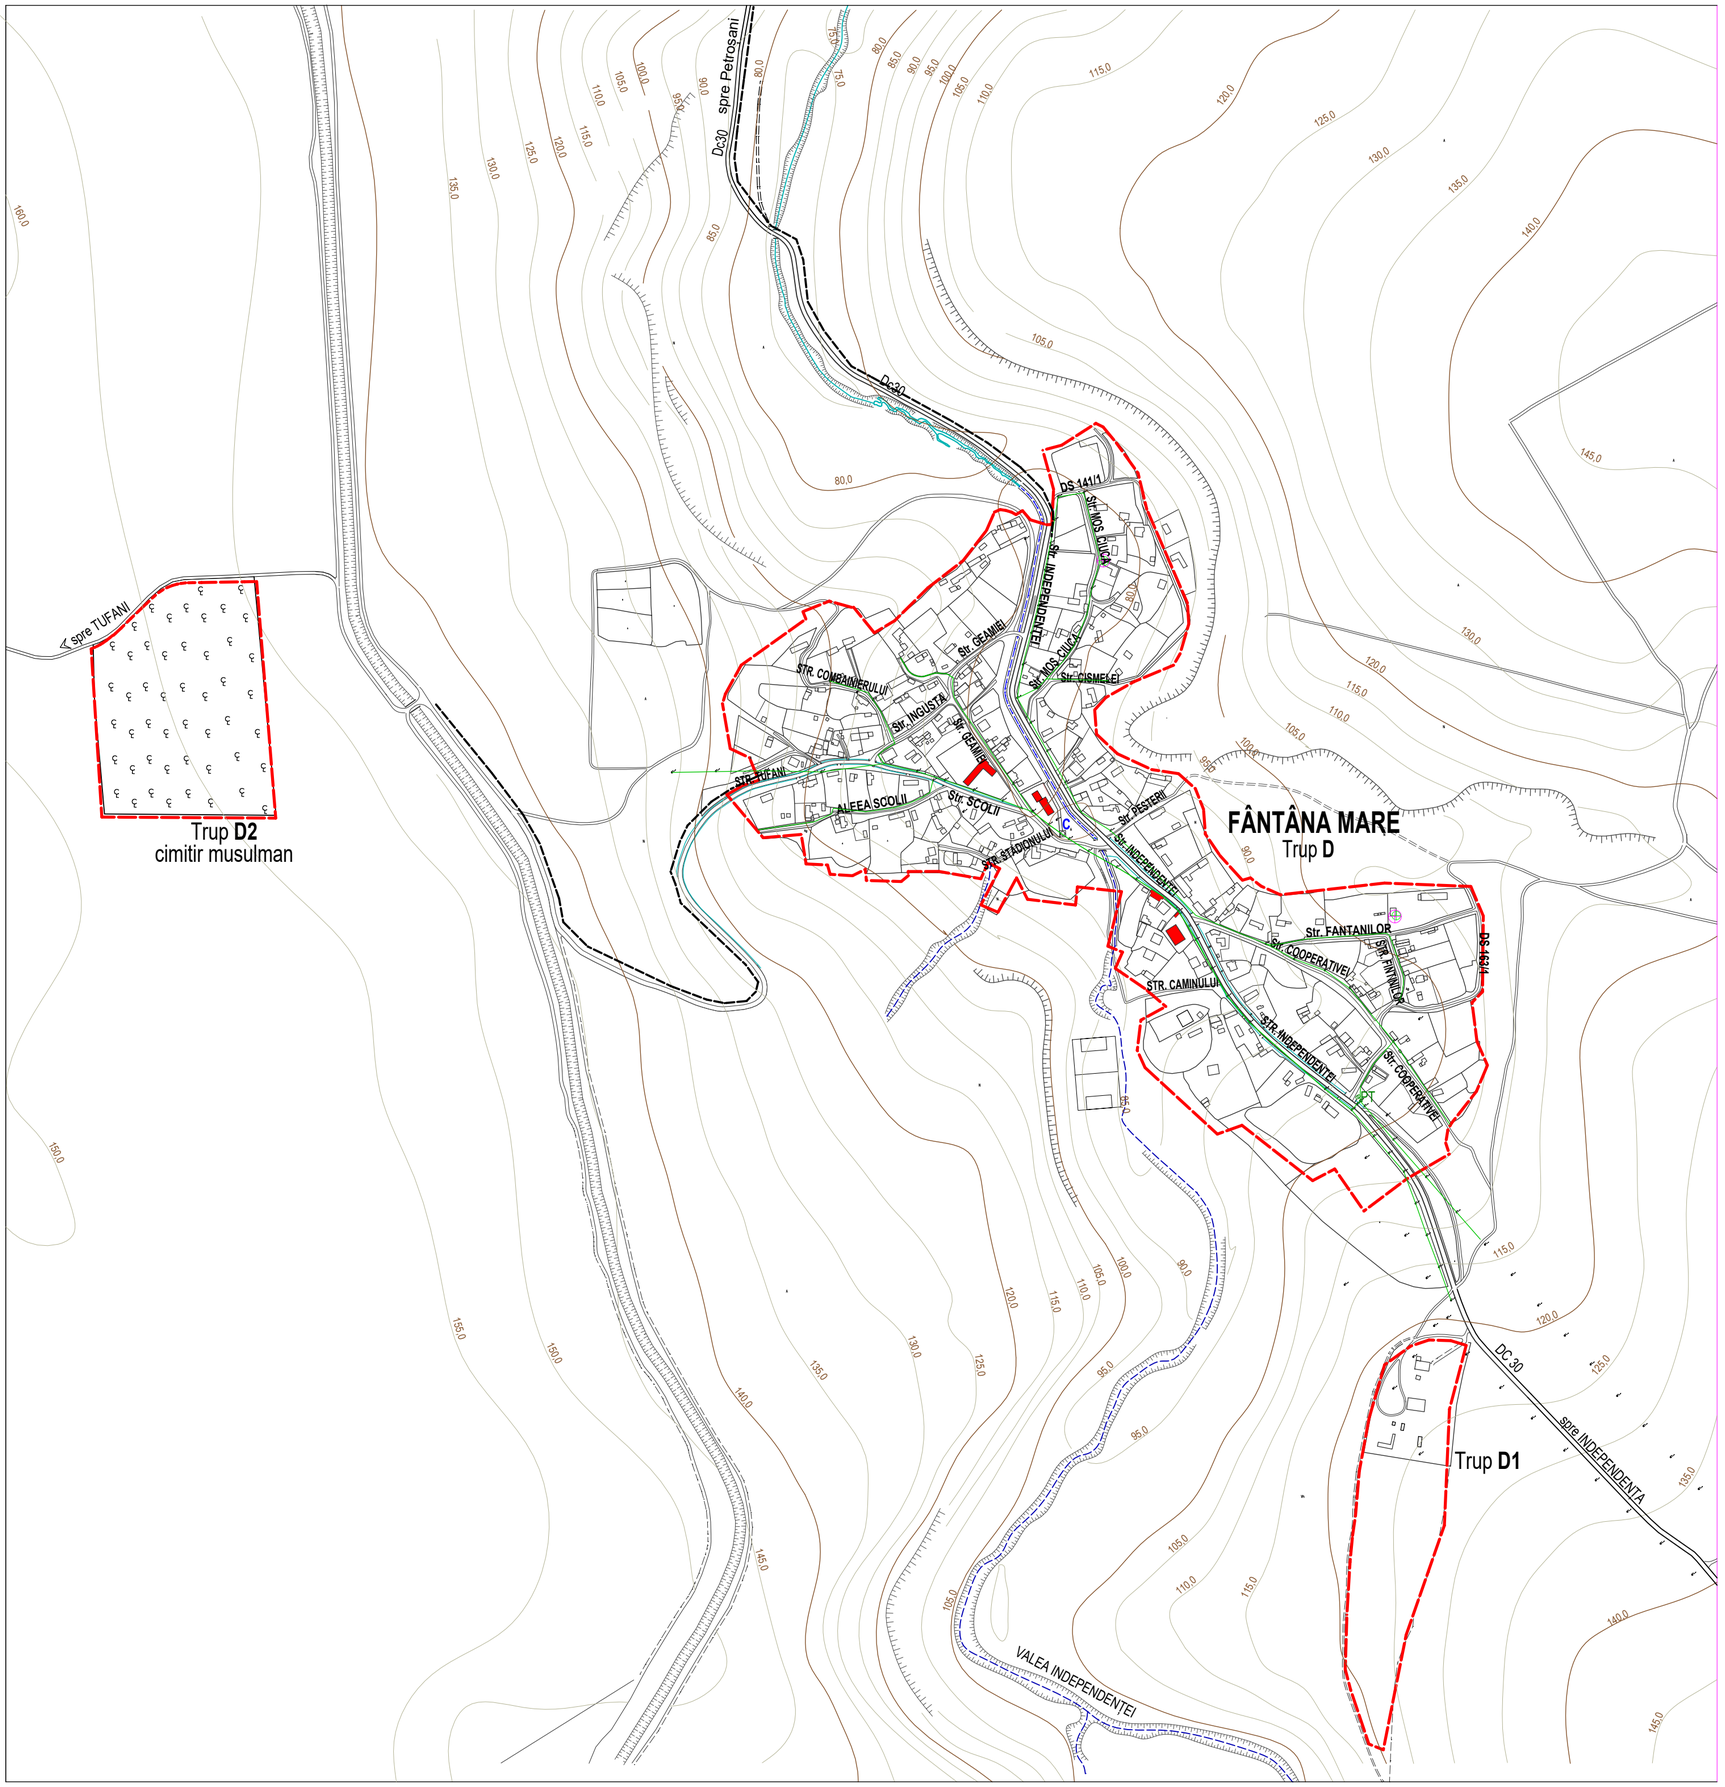

N

LEGENDA

- LIMITA INTRAVILANULUI PROPUS
- REŢEA ELECTRICĂ 20Kv
- PT POST TRAFO AERIAN
- C CIŞMEA EXISTENTĂ
- FIR DE VALE CU APORT DE APĂ LA PLOI ABUNDENTE
- TRASEU CABLU SUBTERAN DIGI

Abdisa Abdisa

Digitally signed by Abdisa Abdisa
Reason: atestat RUR - categ.B,C,D,E
Date: 2026.03.19 12:56:12 +02'00'

PRO URBA CONSTANŢA tel: 0724 565 769--email: abdisa.abdisa@gmail.com	Denumirea: PLAN URBANISTIC GENERAL al COMUNEI INDEPENDENŢA			Pr. nr. 1 / 2019
	Beneficiar: PRIMĂRIA COMUNEI INDEPENDENŢA			Editat:
				Faza: P.U.G.
Desenat	pr. Croitoru Cornelia		Titlul planşei: **FÂNTÂNA MARE** REGLEMENTĂRI EDILITARE	Scara: 1 : 5 000
Proiectat	arh. Abdişa Abdişa			pl. nr. 15
Şef proiect	arh. Abdişa Abdişa			

45x66