
COMUNA INDEPENDENTA

PLAN URBANISTIC GENERAL

REGLEMENTĂRI EDILITARE

OLTENI - scara 1:5.000 -

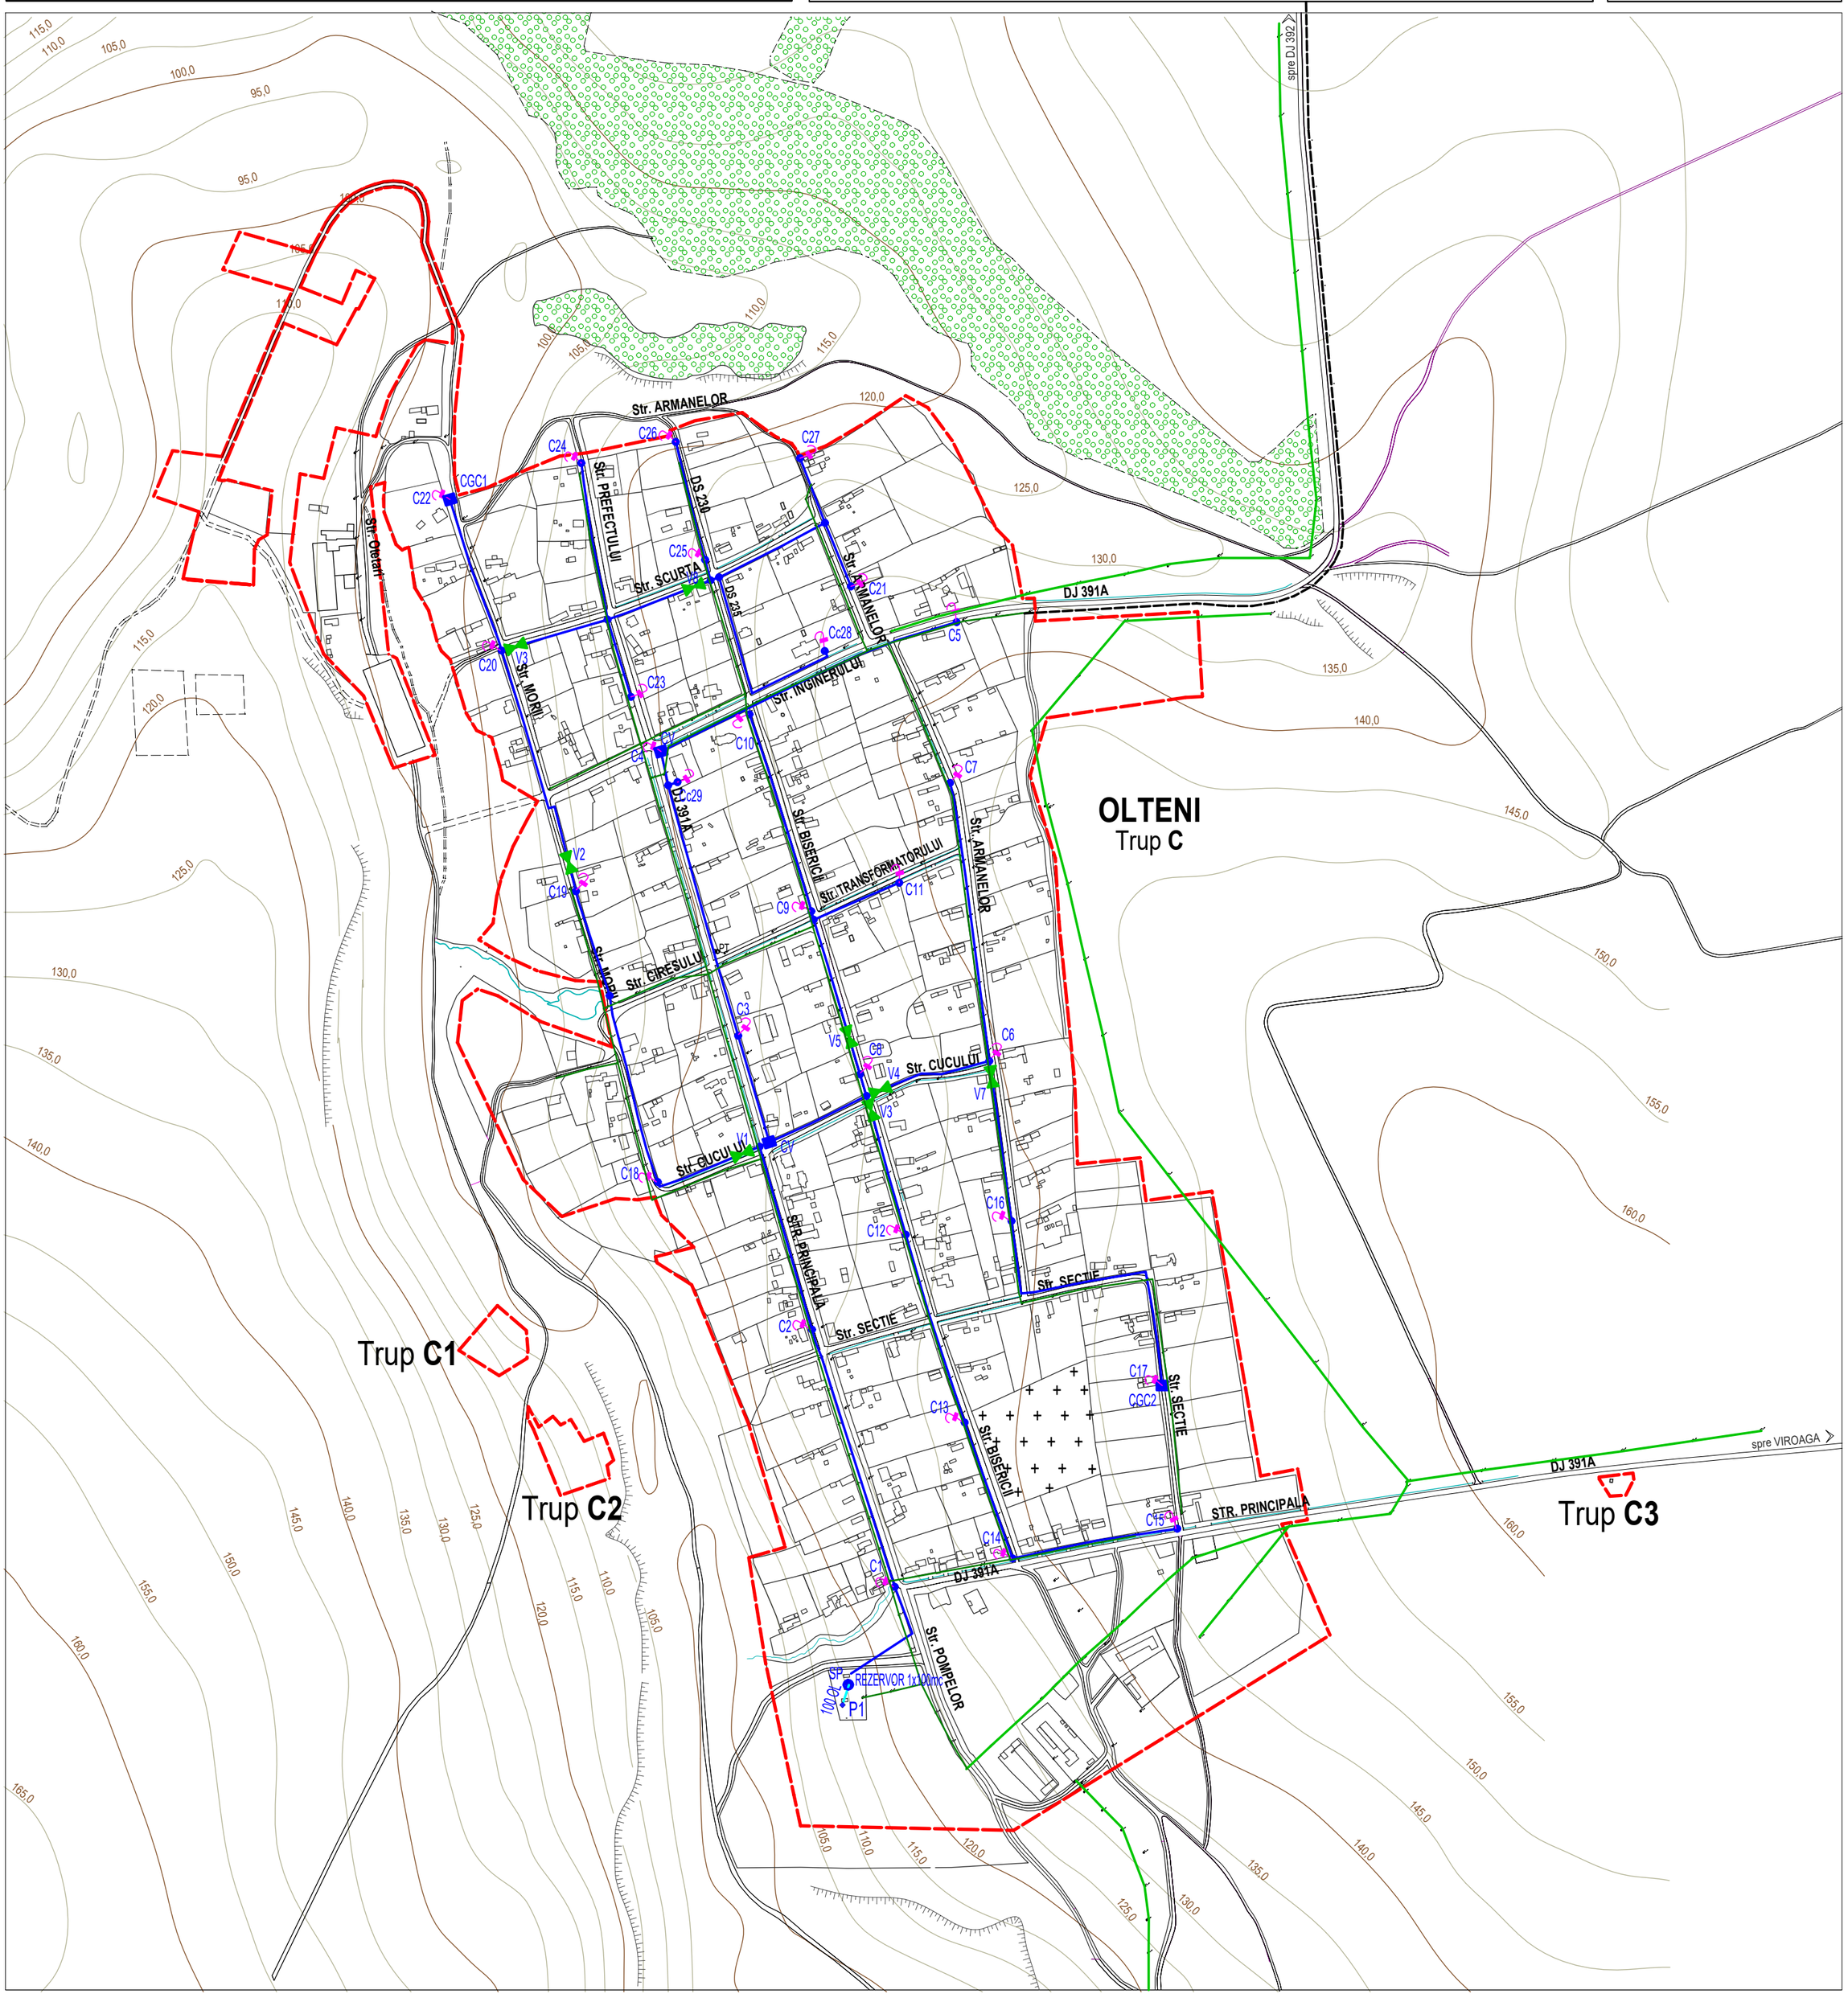

LEGENDA

LIMITE

- LIMITA INTRAVILANULUI PROPUS
- REŢEA ELECTRICĂ 20Kv
- PT — POST TRAFO AERIAN
- CONDUCTĂ ALIMENTARE CU APĂ EXISTENTĂ
- V3 — CĂMIN CU VANE EXISTENT
- C7 — CIȘMEA STRADALĂ EXISTENTĂ
- REZERVOR EXISTENT 1X100mc
- PUȚ FORAT EXISTENT
- TRASEU CABLU SUBTERAN DIGI

0 100 200 300 400

Abdisa Abdisa

Digitally signed by Abdisa Abdisa
Reason: atestat RUR - categ.B,C,D,E
Date: 2026.03.19 13:00:45 +02'00'

PRO URBA CONSTANŢA tel: 0724 565 769--email: abdisa.abdisa@gmail.com			Denumirea: PLAN URBANISTIC GENERAL al COMUNEI INDEPENDENŢA Beneficiar: PRIMĂRIA COMUNEI INDEPENDENŢA	Pr. nr. 1 / 2019 Editat:
Desenat	pr. Croitoru Cornelia		Titlul planşei: OLTENI REGLEMENTĂRI EDILITARE	Faza: P.U.G.
Proiectat	arh. Abdişa Abdişa			Scara: 1 : 5 000
Şef proiect	arh. Abdişa Abdişa			pl. nr. 14

60x42